

# MODELO VERNON

129 m<sup>2</sup> de construcción • 113 m<sup>2</sup> habitables • 190 m<sup>2</sup> de terreno

PLANTA BAJA





- Área de sala
- Área de comedor
- Área de cocina
- Medio baño
- Área de lavado

PLANTA ALTA



- Recámara principal con área de vestidor y baño completo
- 2 recámaras con espacio para closet
- Baño completo

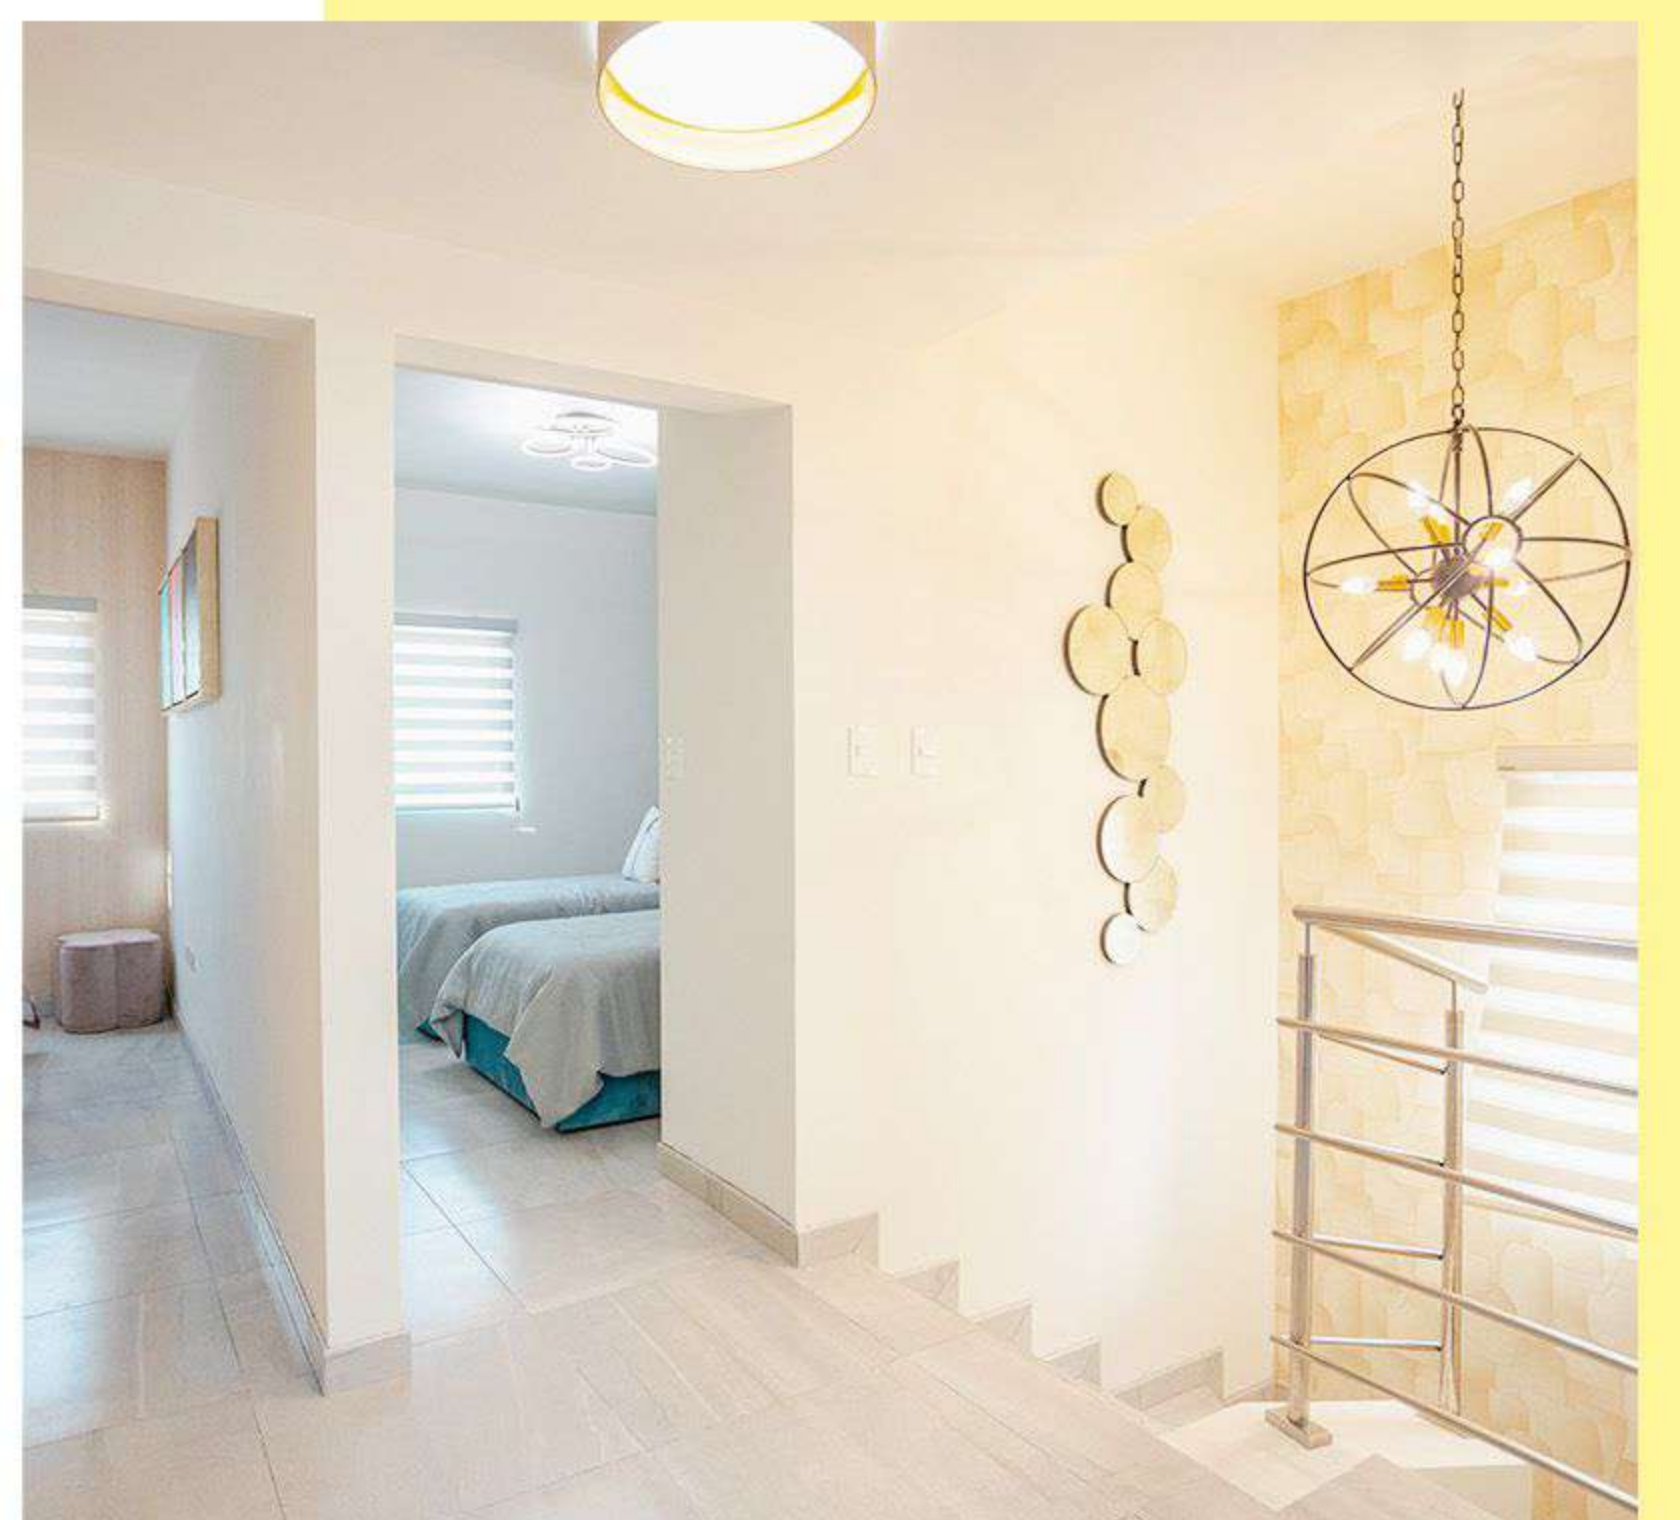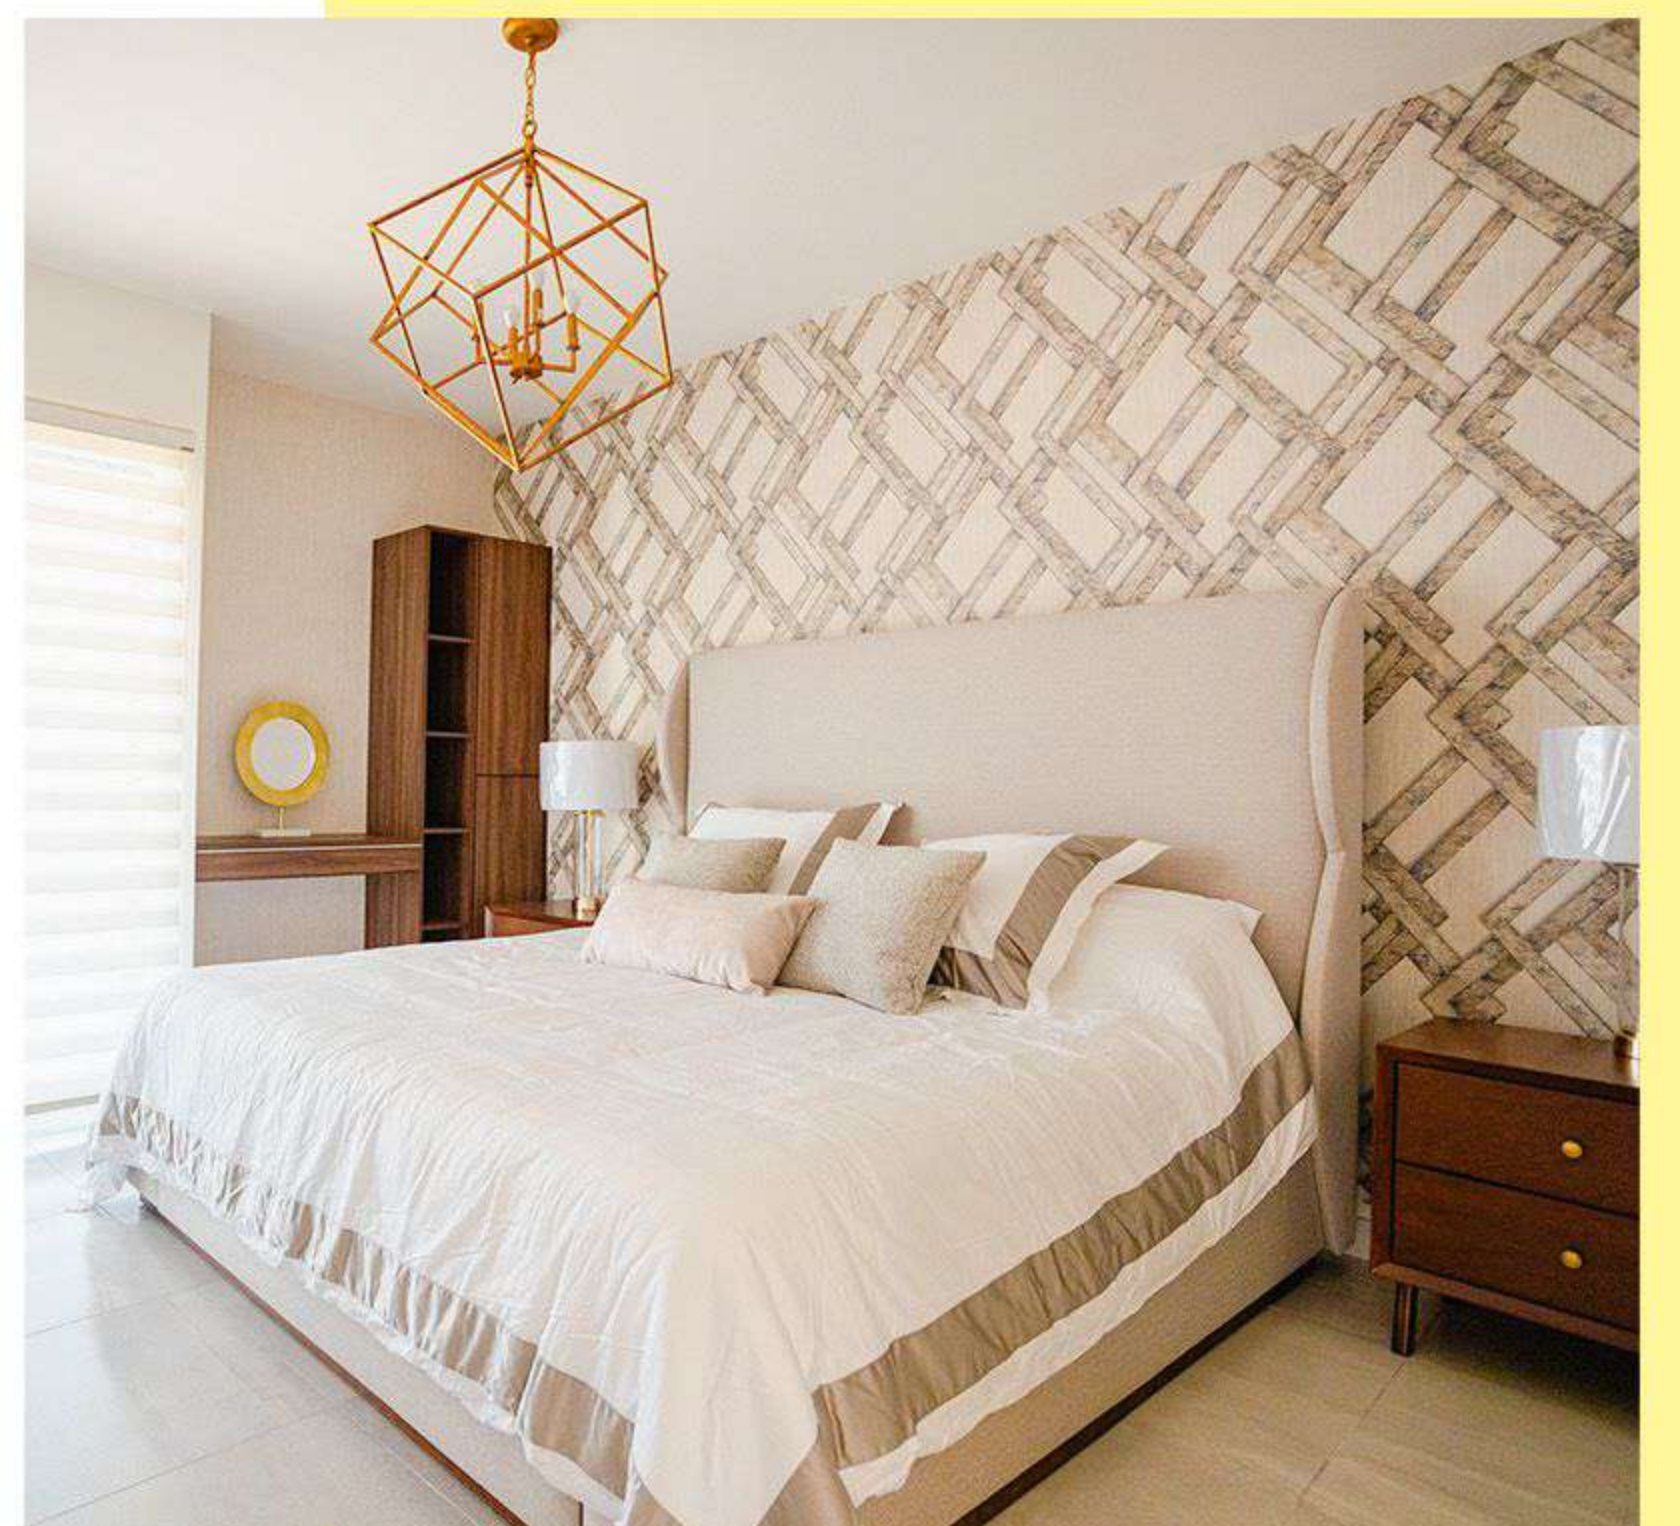

**TERRENO LATERAL INCLUIDO\***

Espacio para cochera con posibilidad de 2 a 3 vehículos, área de esparcimiento o ampliación.

[www.rubaresidencialmexicali.com](http://www.rubaresidencialmexicali.com)  RubaMexicali

\*Las imágenes son ilustrativas, el producto final puede cambiar. No incluye mobiliario ni accesorios decorativos. Las dimensiones pueden variar ligeramente según la ubicación. Revise terminos y condiciones en [ruba.com.mx/tyc](http://ruba.com.mx/tyc)

