


MODELO SANTIAGO


169 m² habitables
210 m² de construcción

PLANTA BAJA


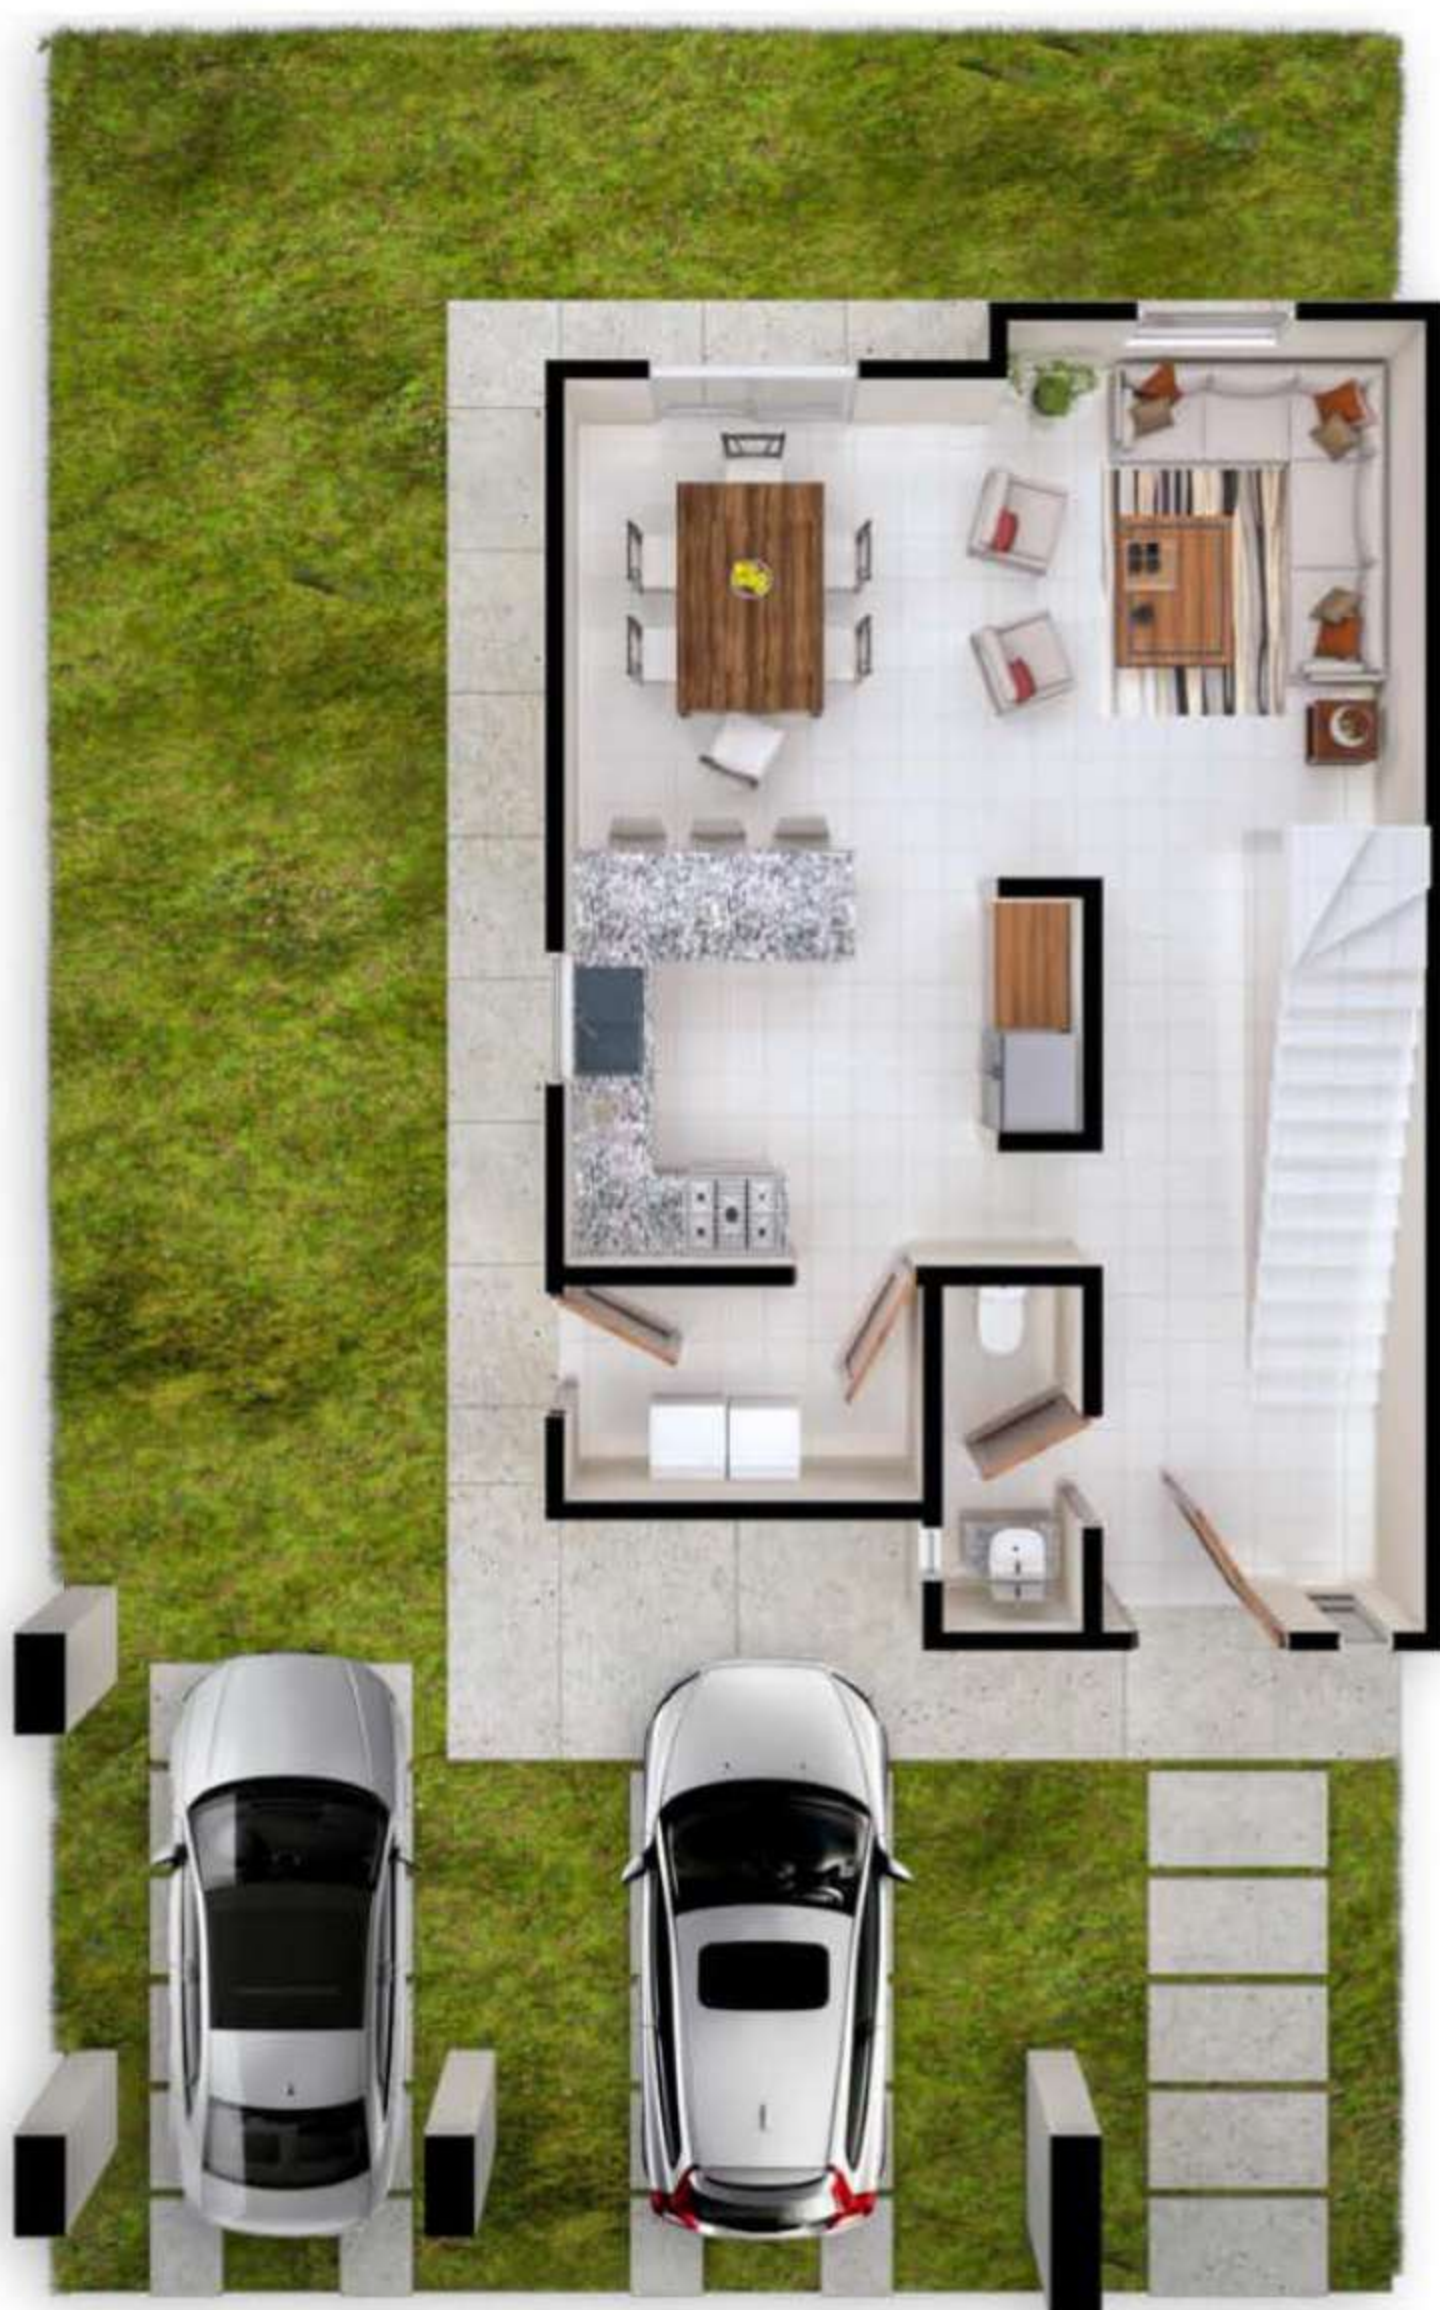


- Sala
- Comedor
- Cocina
- Cuarto de lavar
- Medio baño

PLANTA ALTA

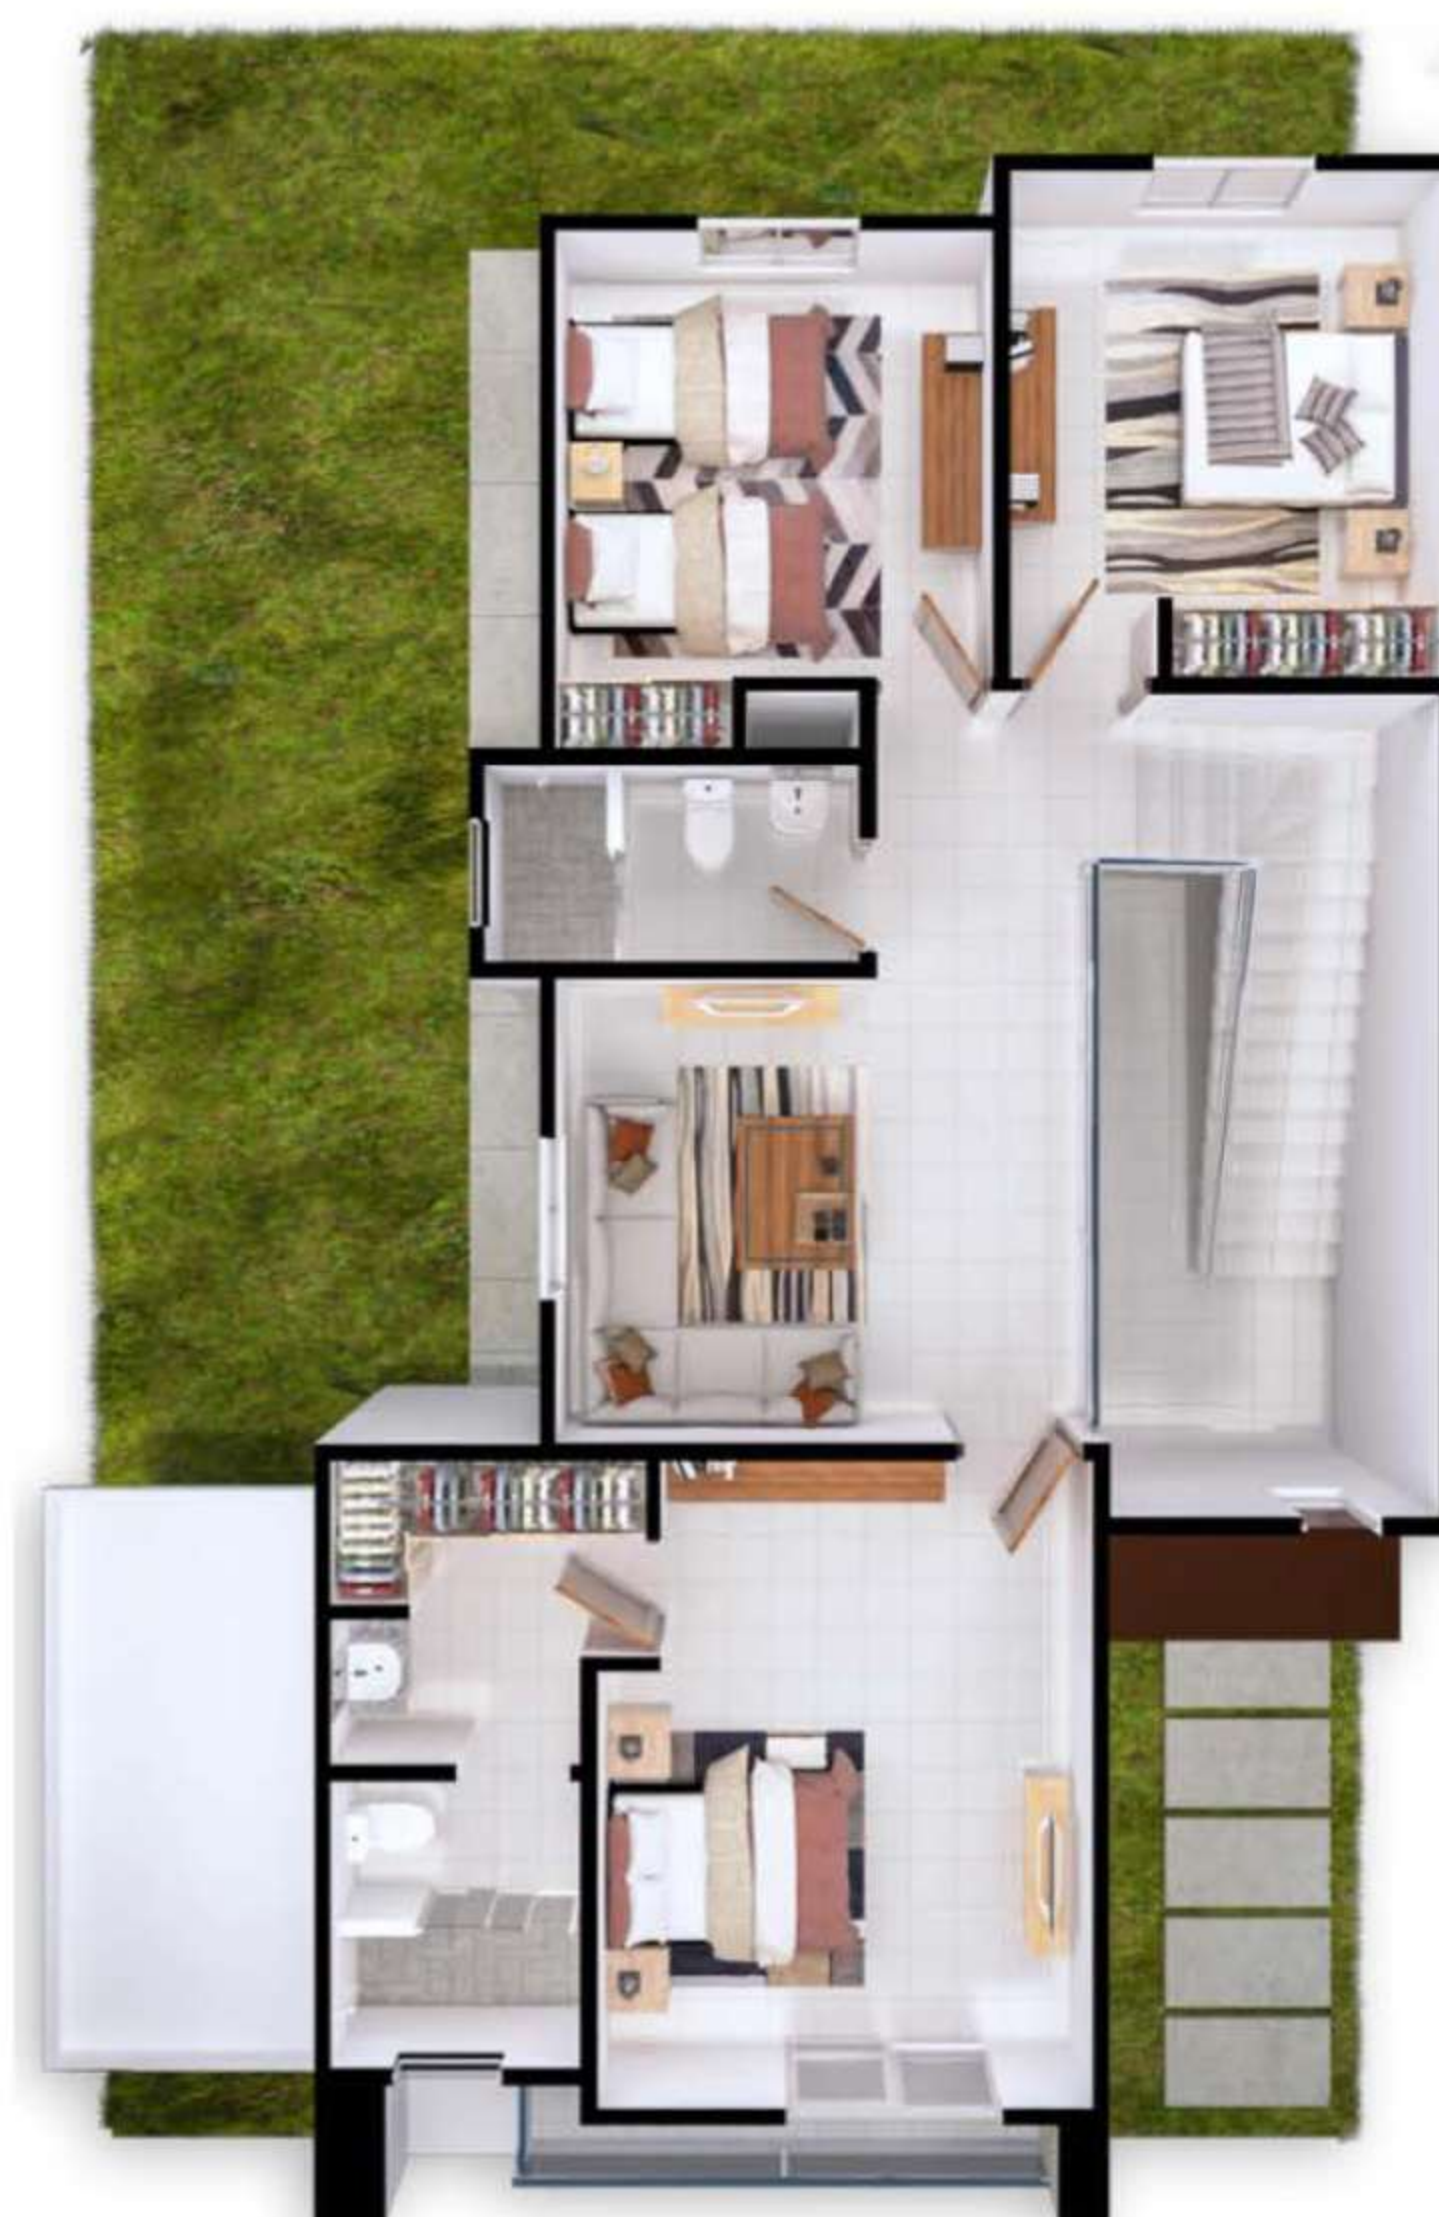

- Estancia
- Baño completo
- Recámara principal con closet vestidor y baño completo
- Recámara 2
- Recámara 3

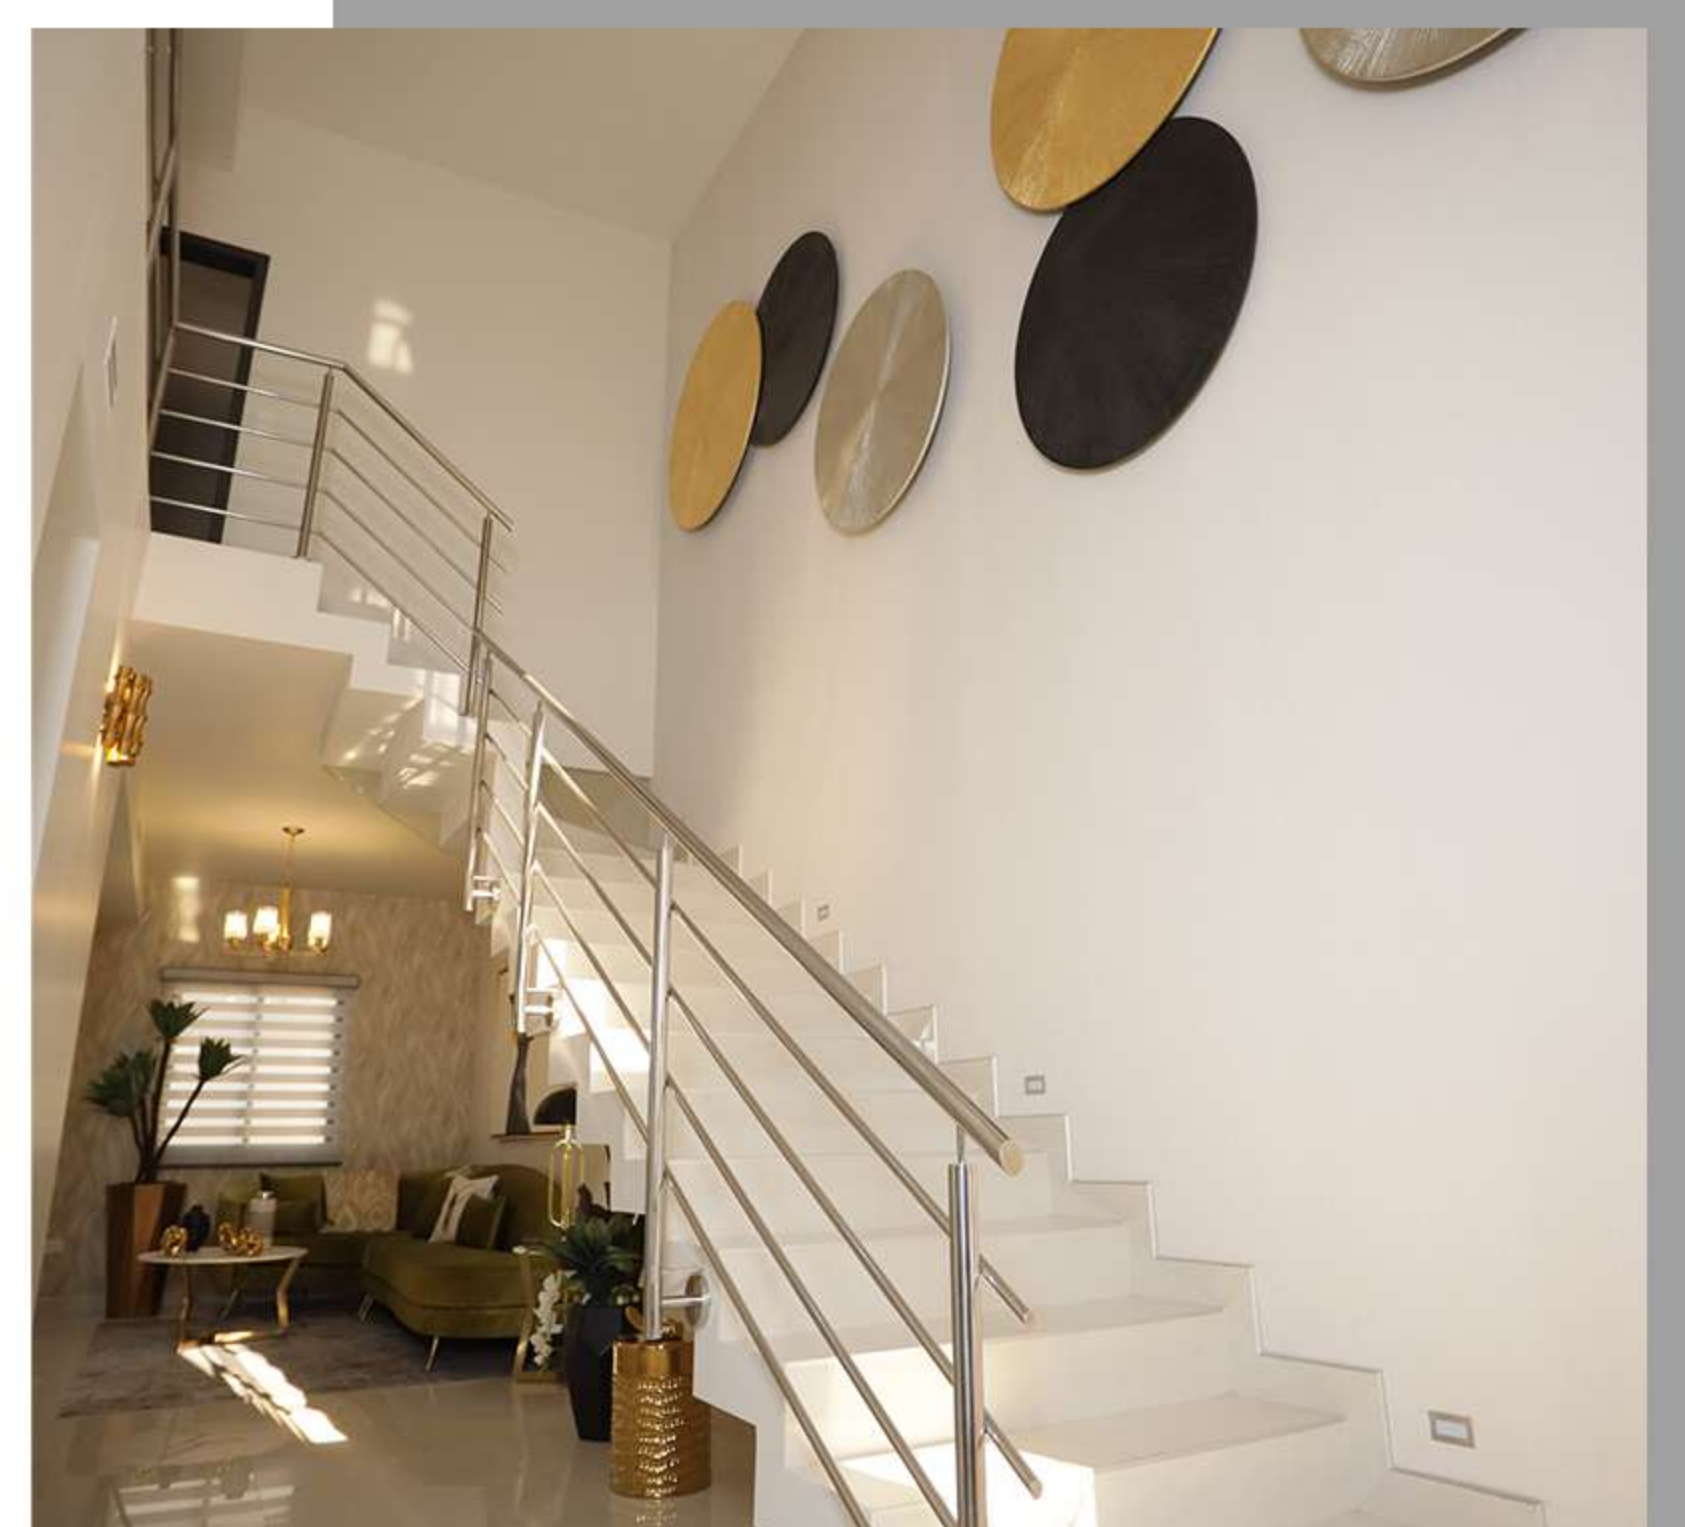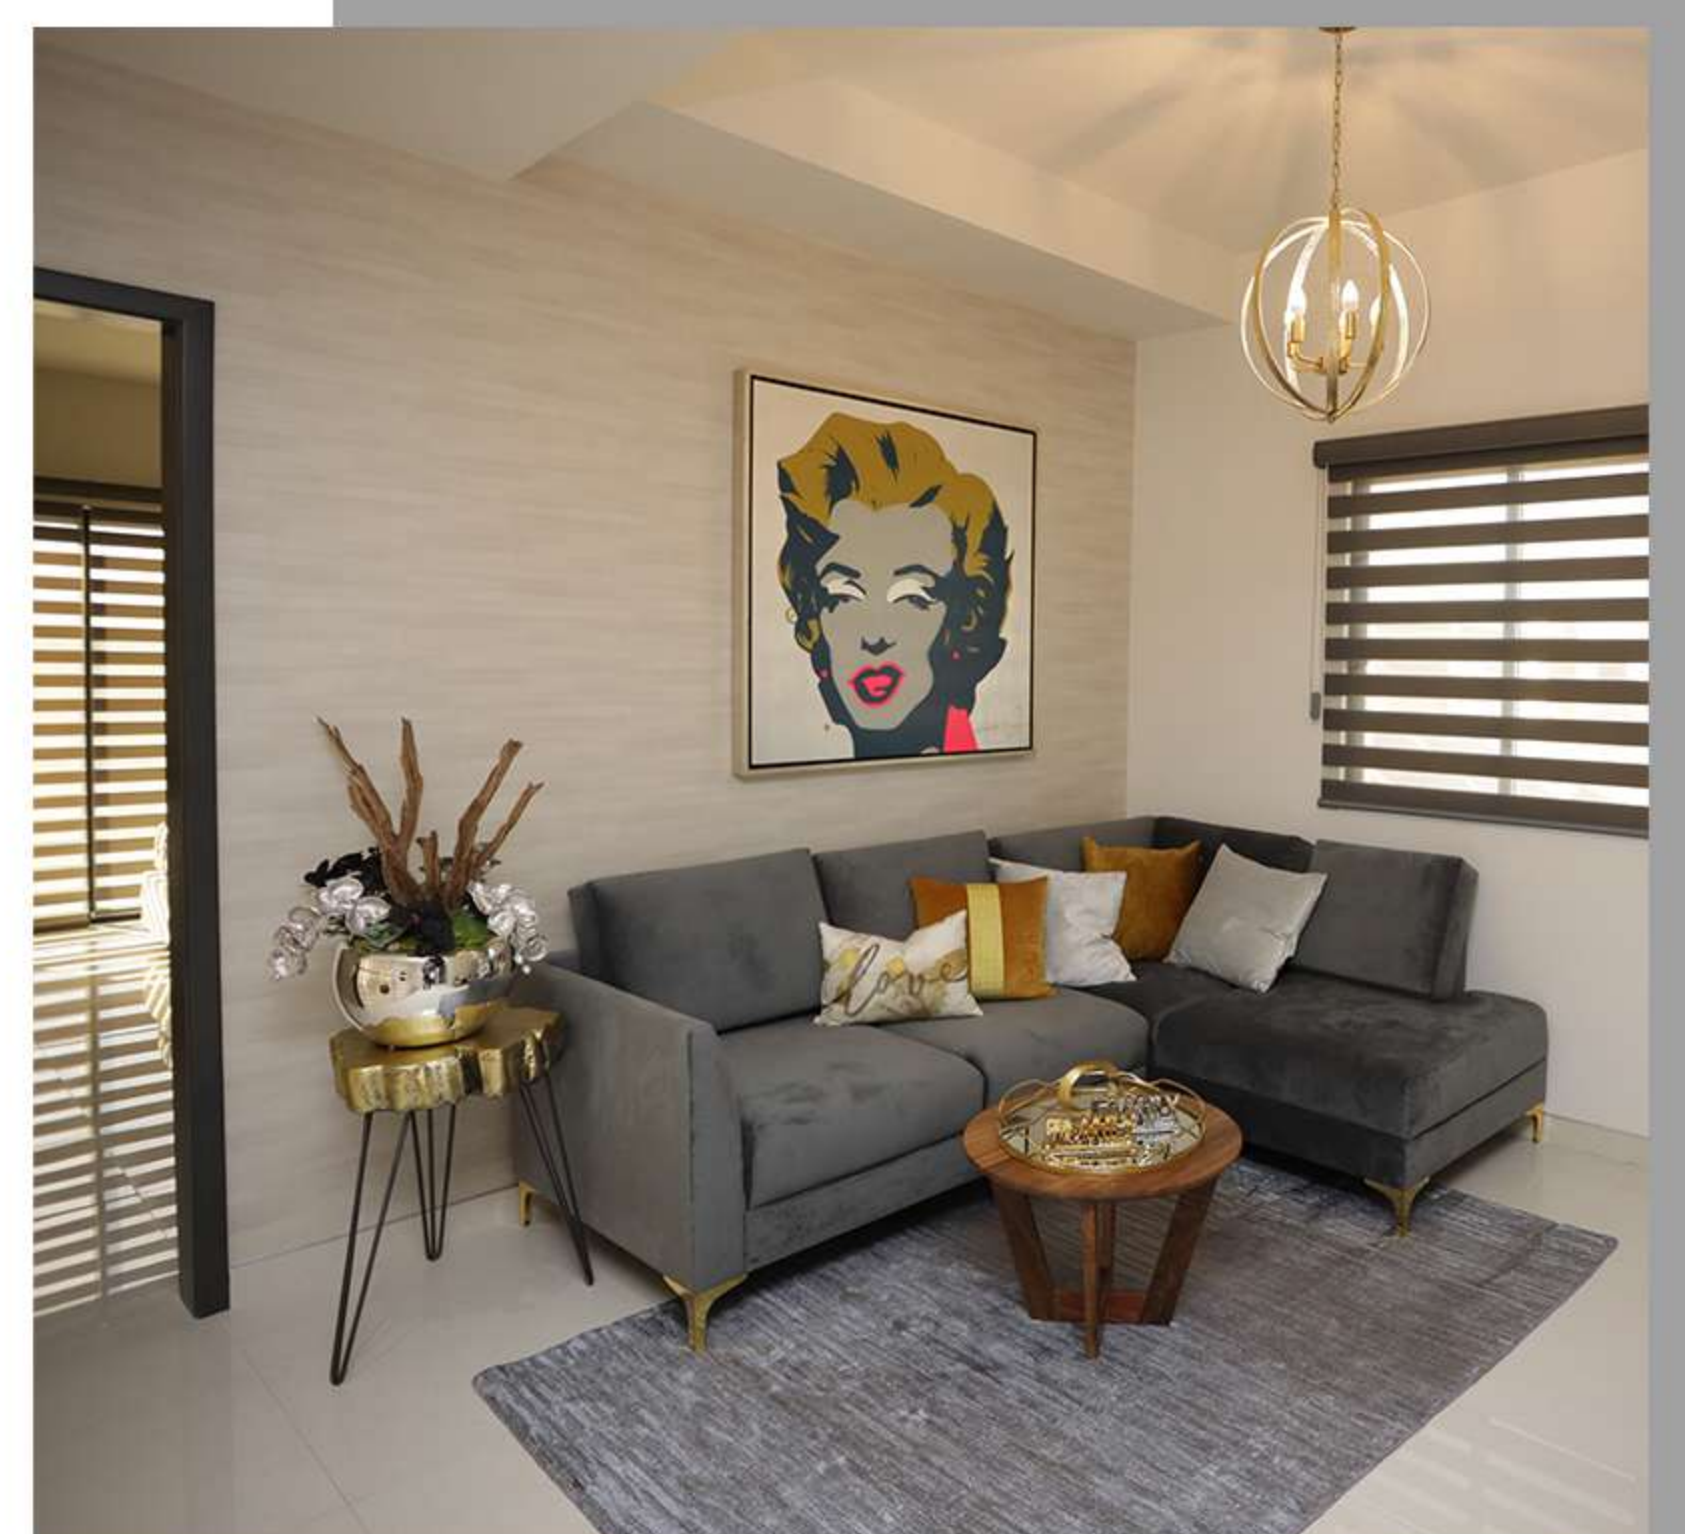

Las imágenes son ilustrativas y con fines de venta, el producto puede cambiar.