

MODELO GIVERNY

164 m² de construcción • 129 m² habitables • 190 m² de terreno




PLANTA BAJA

- Área de sala
- Área de comedor
- Área de cocina
- Medio baño
- Área de lavado



PLANTA ALTA

- Recámara principal con área de vestidor y baño completo
- 2 recámaras con espacio para closet
- Estancia
- Baño completo

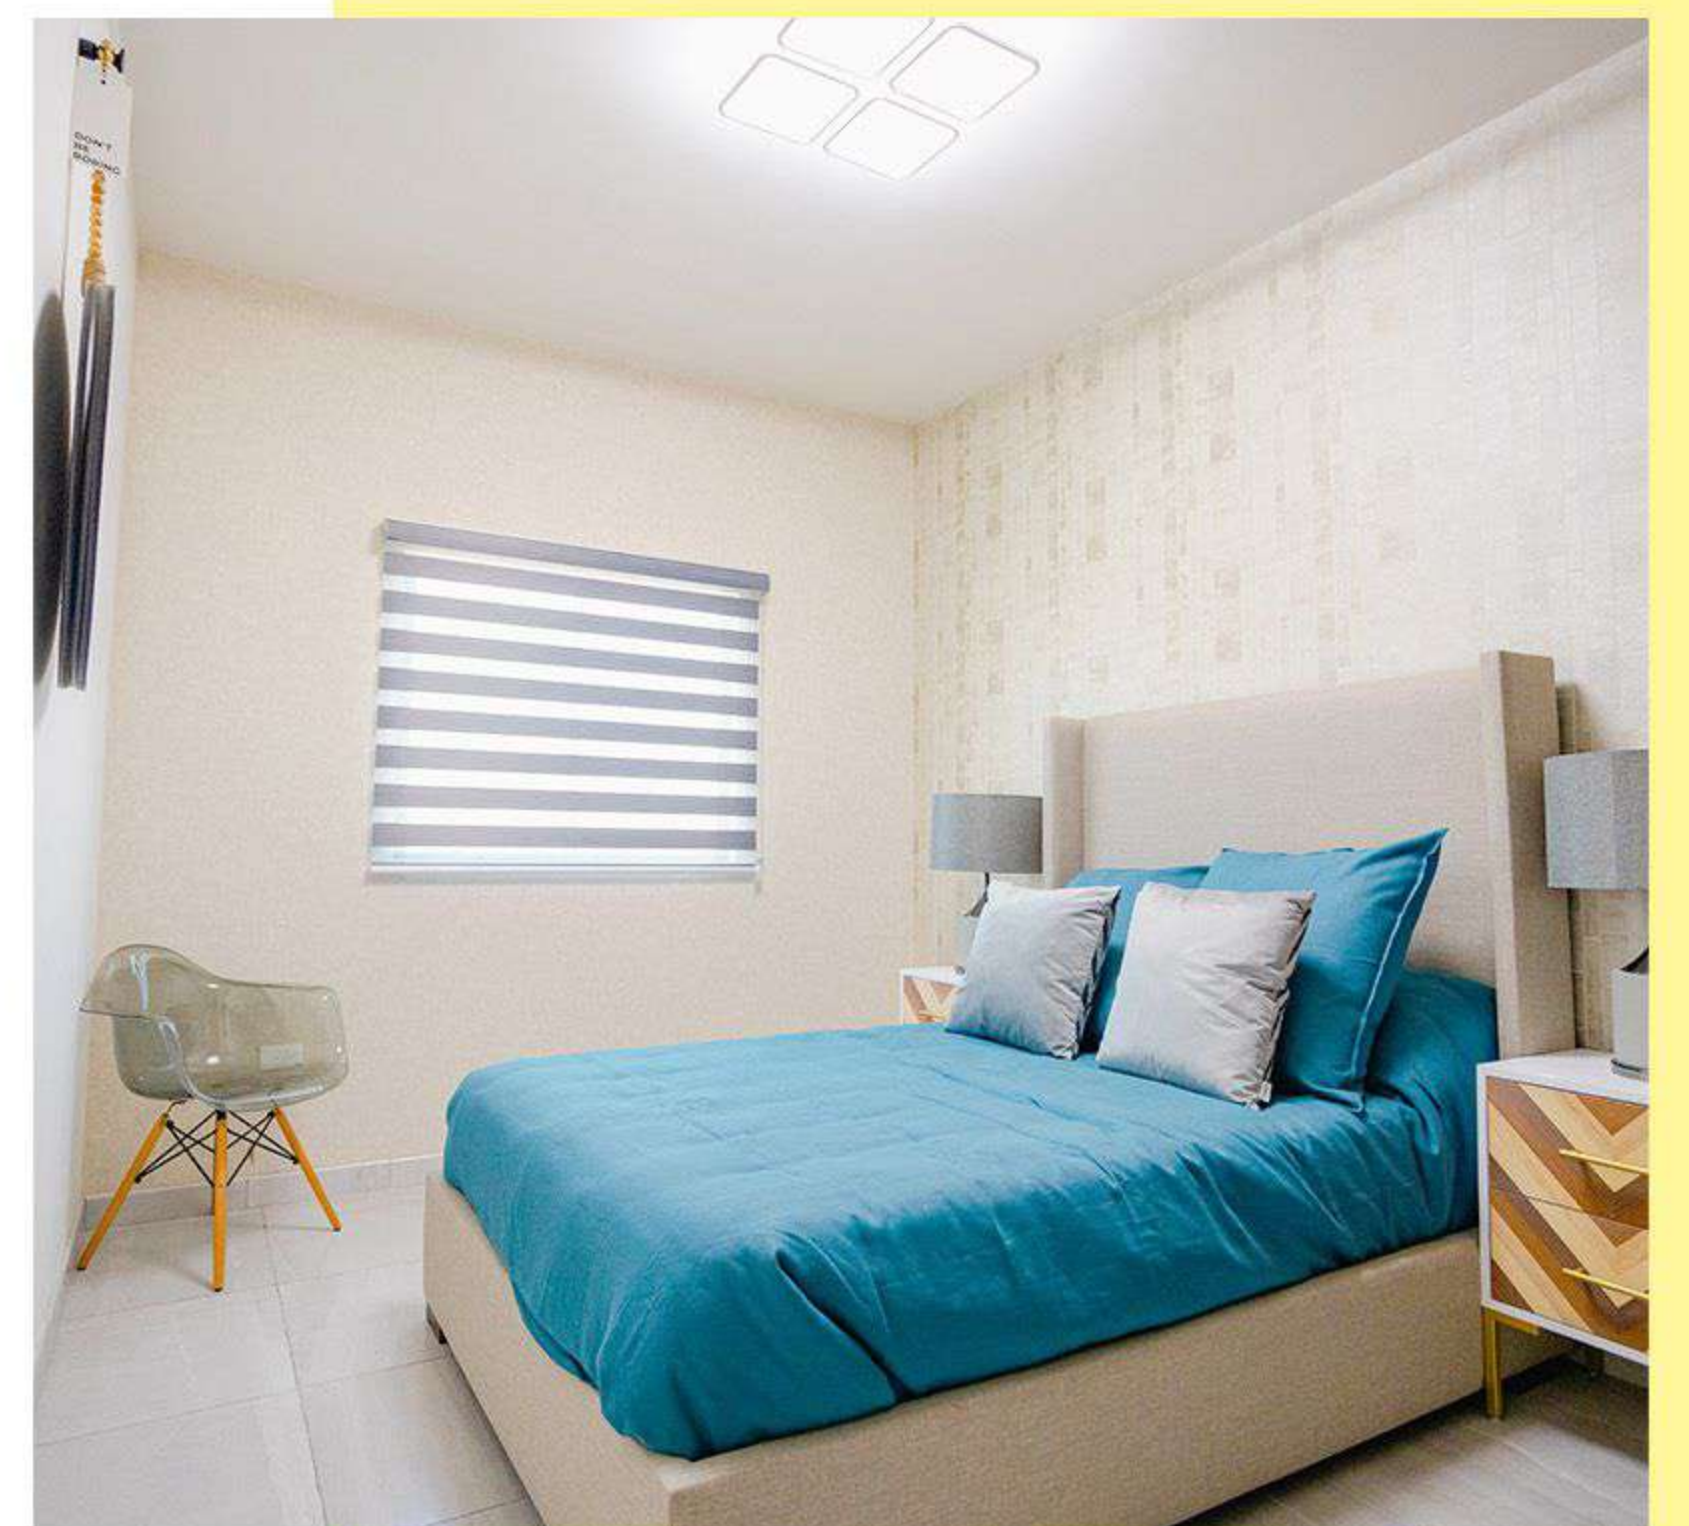

**TERRENO
LATERAL
INCLUIDO***

Espacio para cochera con posibilidad de 2 a 3 vehículos, área de esparcimiento o ampliación.

www.rubaresidencialmexicali.com  RubaMexicali

*Las imágenes son ilustrativas, el producto final puede cambiar. No incluye mobiliario ni accesorios decorativos. Las dimensiones pueden variar ligeramente según la ubicación. Revise terminos y condiciones en ruba.com.mx/tyc

 **RUBA**
residencial