


MODELO ASTURIAS

156 m² habitables

185 m² de construcción


PLANTA BAJA

PLANTA ALTA

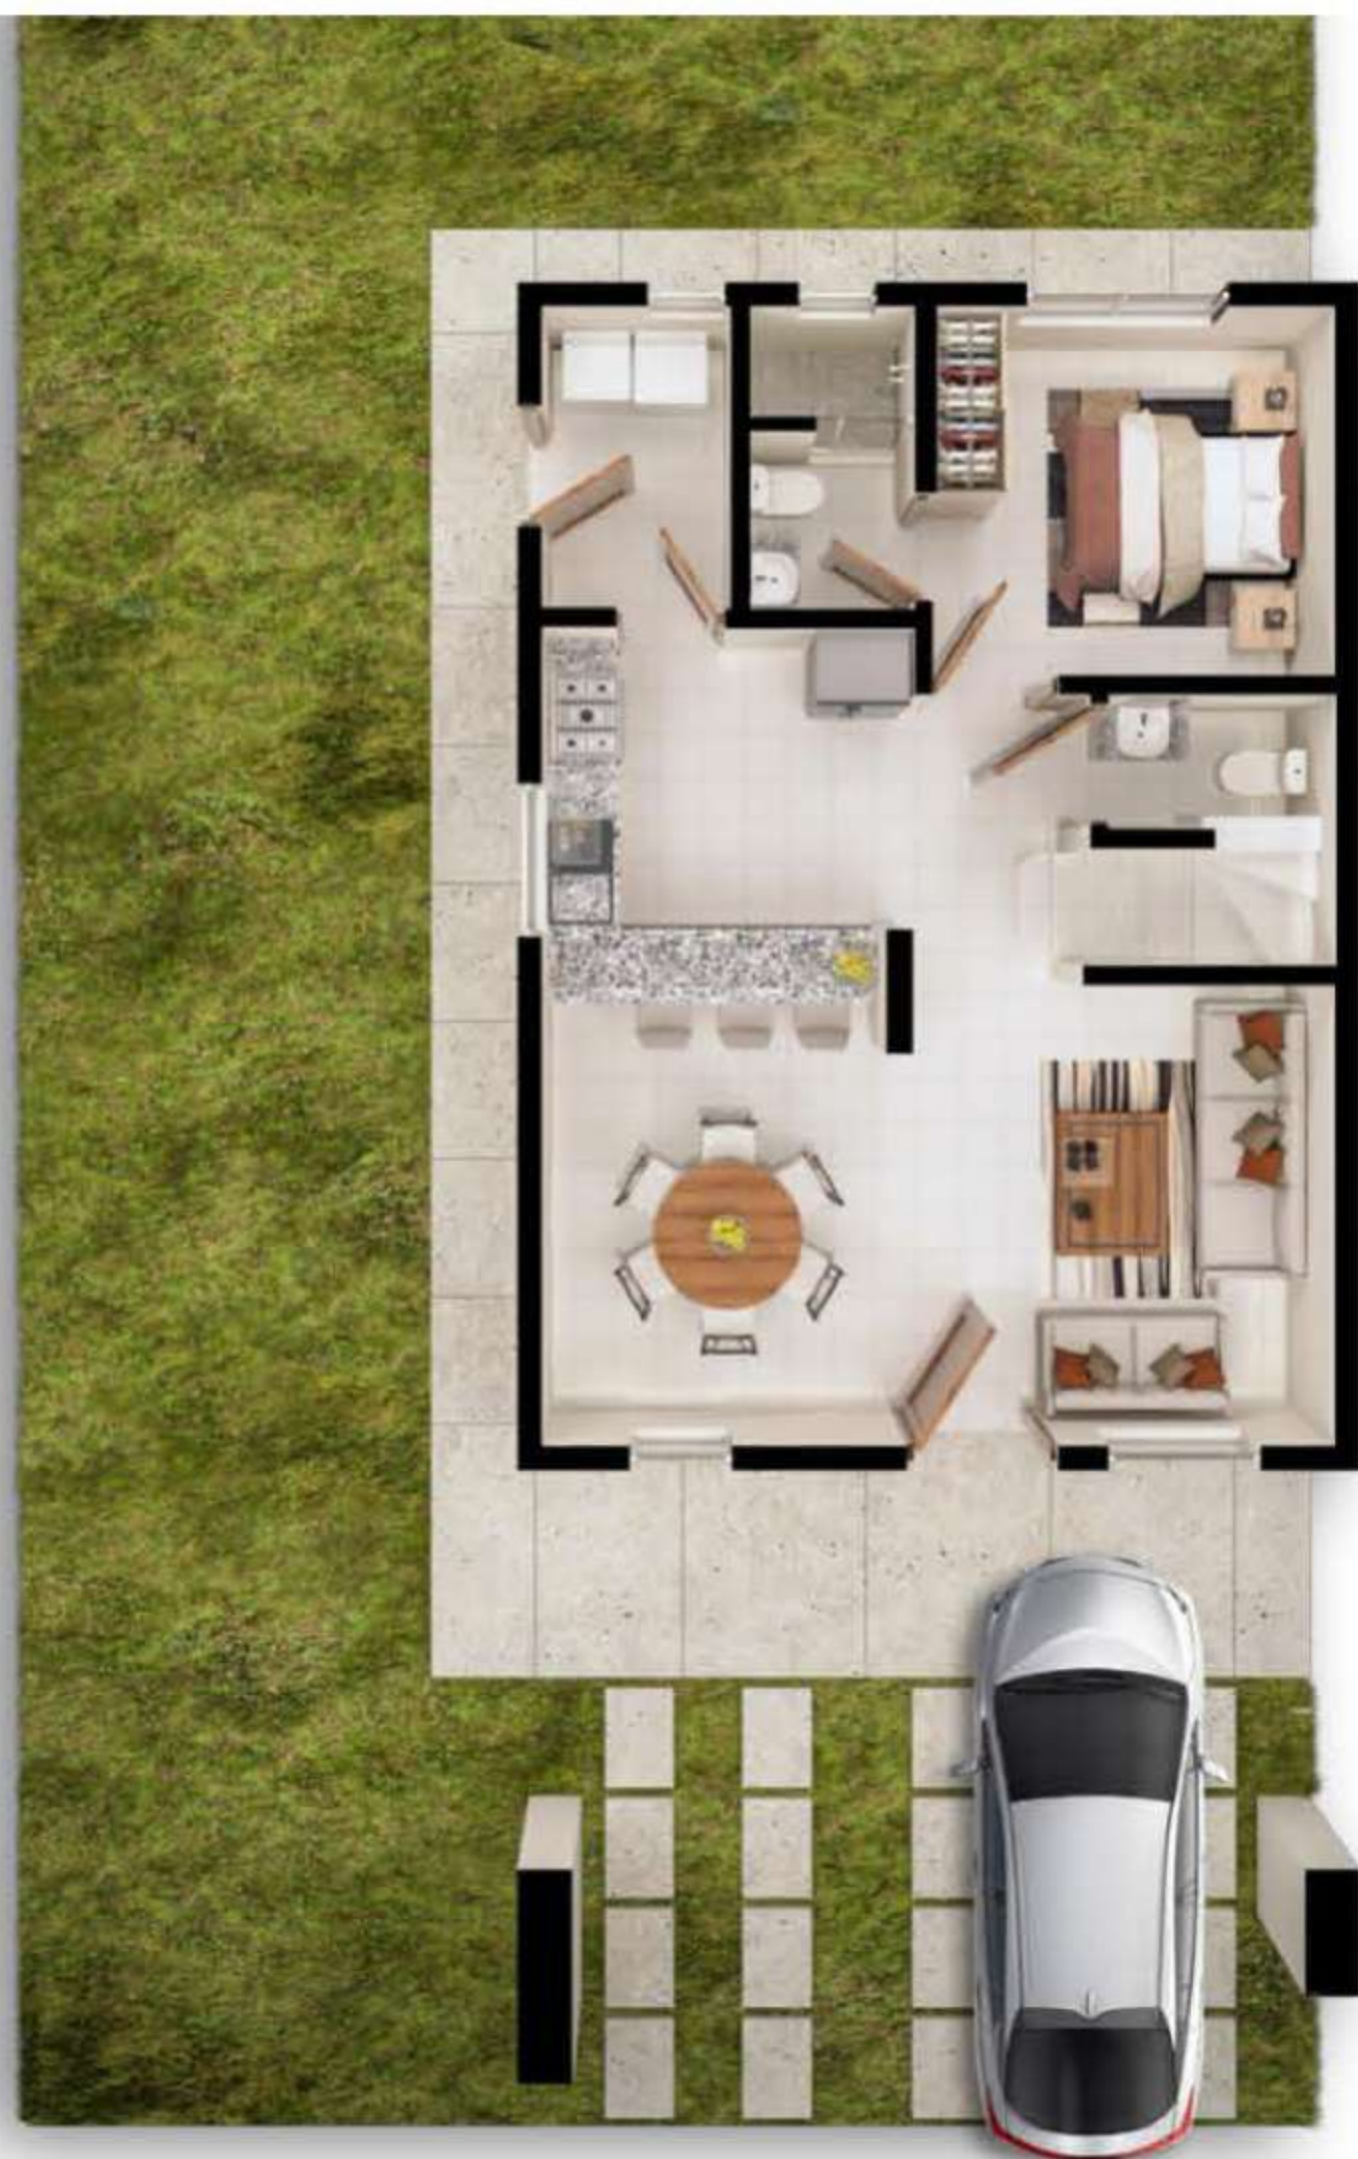

- Sala
- Comedor
- Cocina
- Cuarto de lavar
- Medio baño
- Recámara 2 con baño completo

- Estudio
- Estancia
- Baño completo
- Recámara principal con closet vestidor y baño completo
- Recámara 3

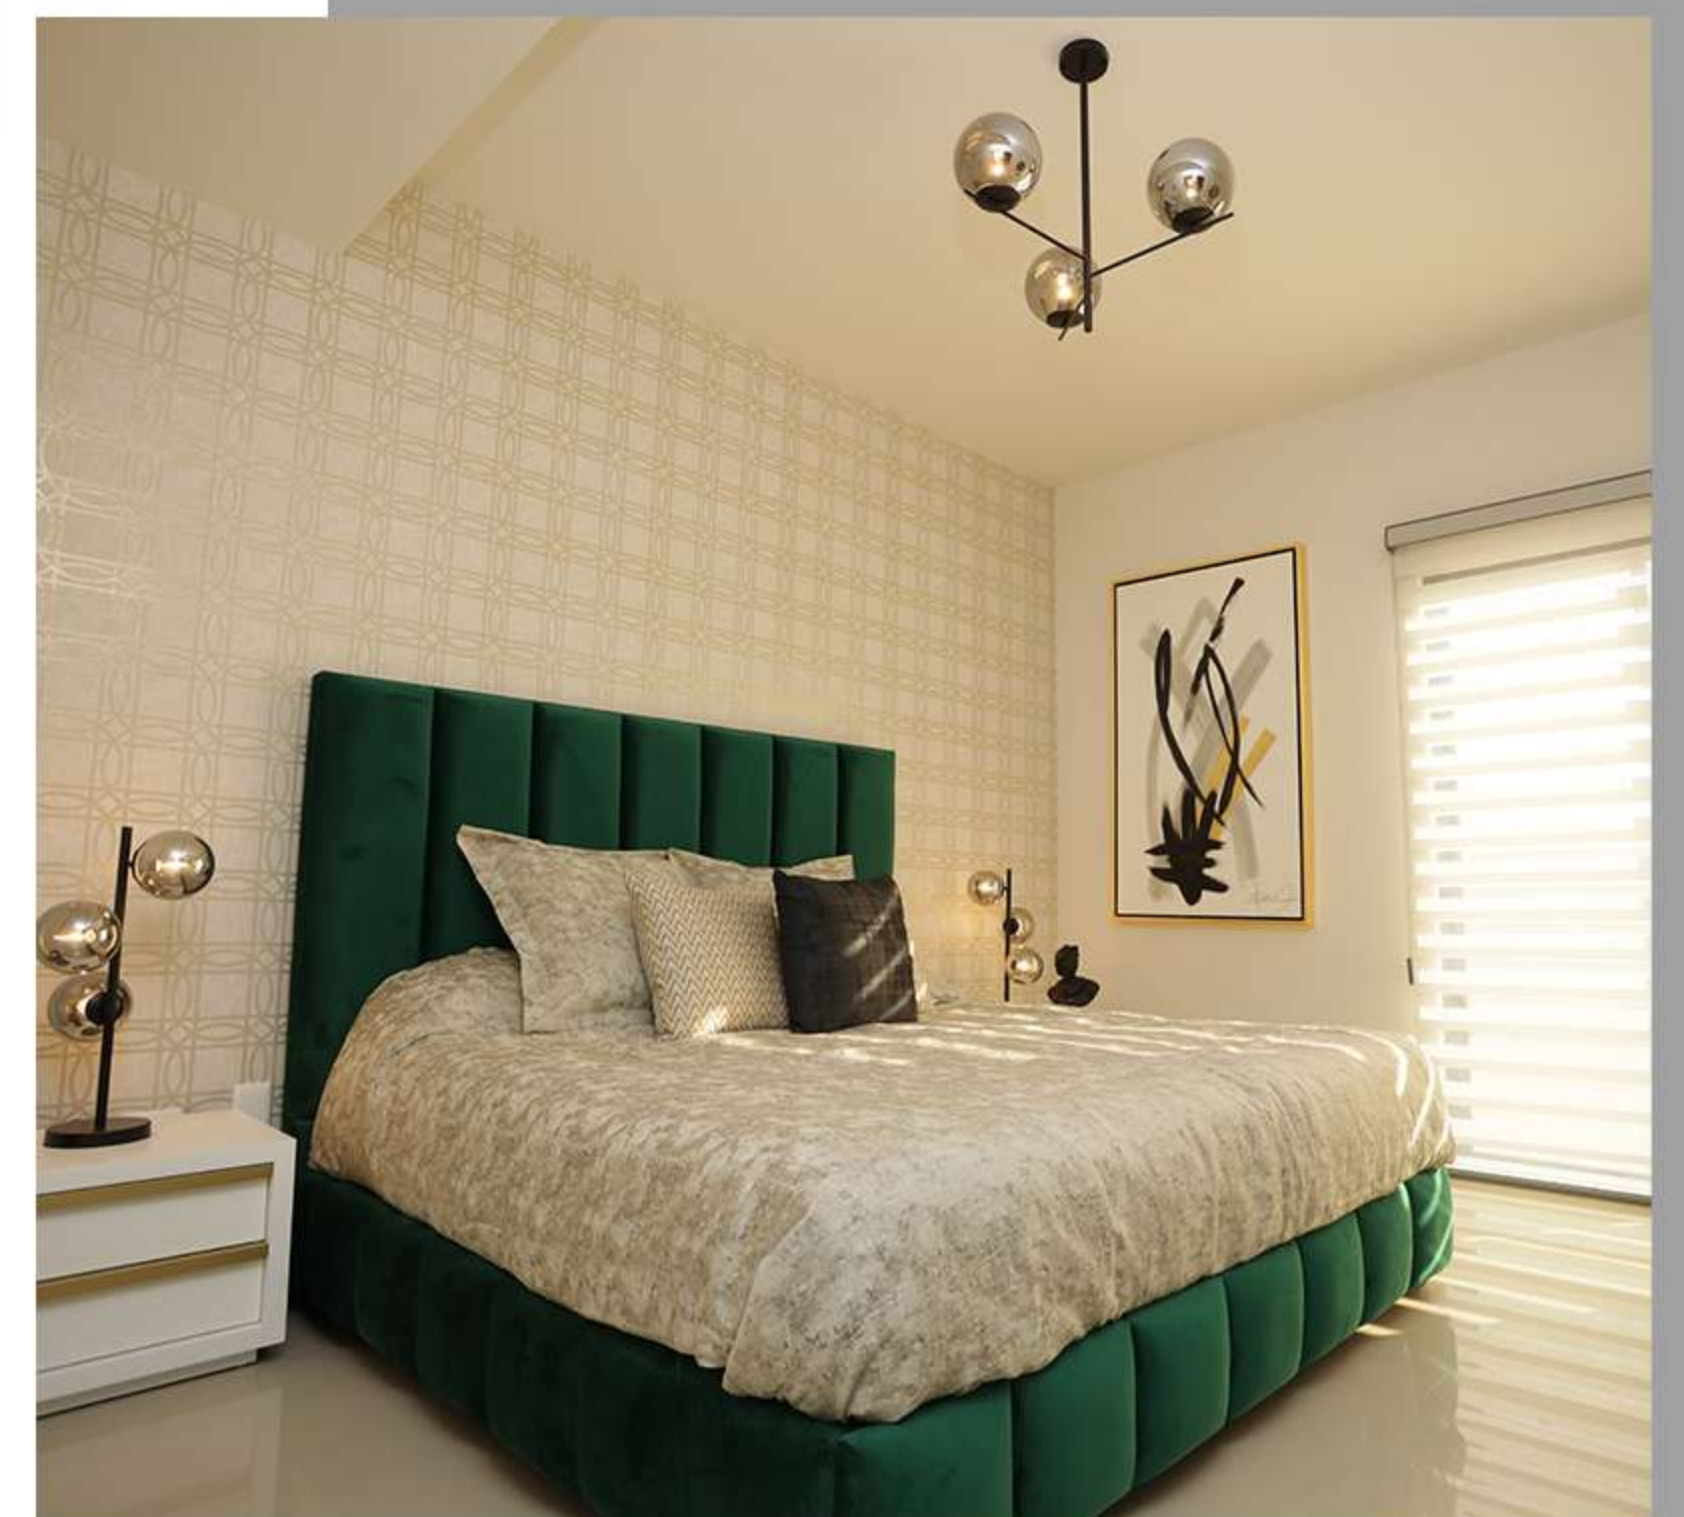

Las imágenes son ilustrativas y con fines de venta, el producto puede cambiar.